


引違い戸自動施錠 切欠図

このたびは NAGASAWA 製品をご採用いただき、誠にありがとうございます。  
製品を正しく施工していただくために、本説明書の内容をご確認ください。

片面仕様 内障子側 切欠図

既存商品からのお取り替えの場合は、既存の切欠穴の上面が追加穴加工の基準面となります。  
新規取り付けの場合は、寸法取り基準面から切欠いてください。

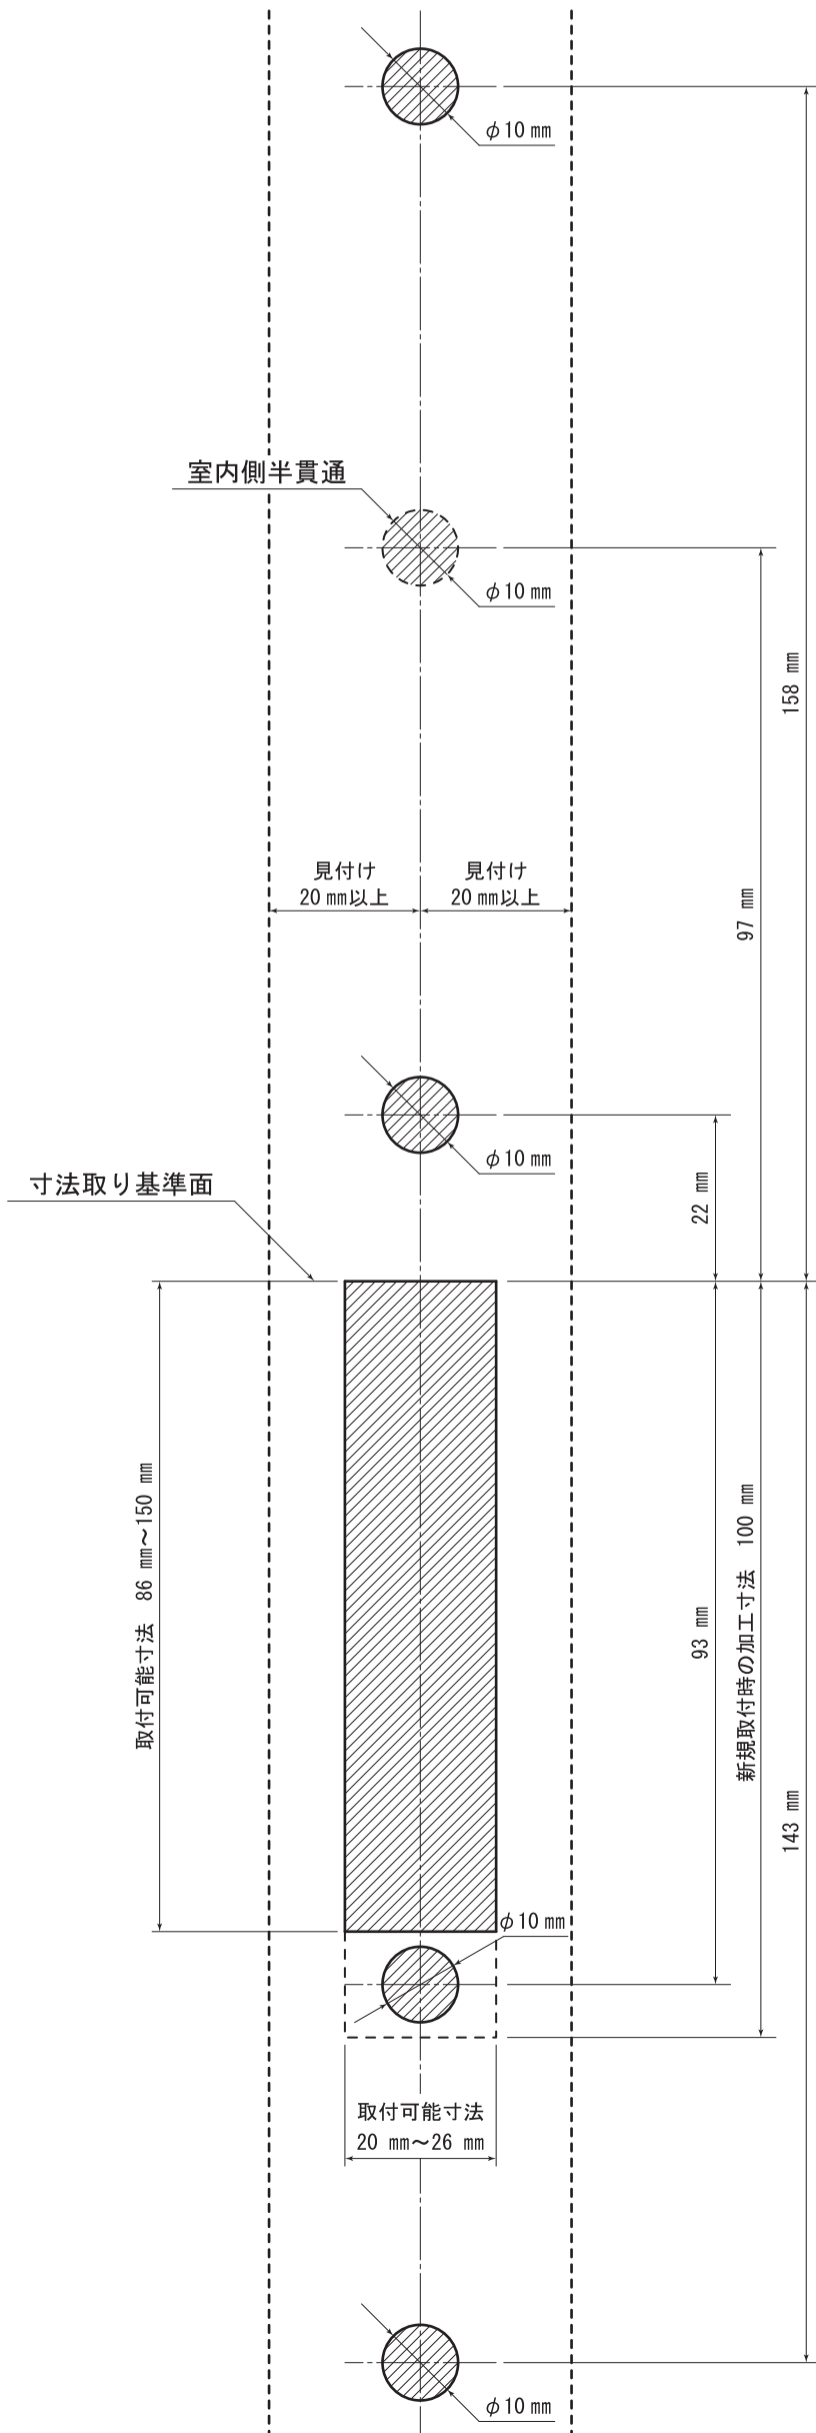

片面仕様 外障子側・両面仕様 切欠図

既存商品からのお取り替えの場合は、既存の切欠穴の上面が追加穴加工の基準面となります。  
新規取付の場合は、寸法取り基準面から切欠いてください。

