L仕様受座
R仕様対称

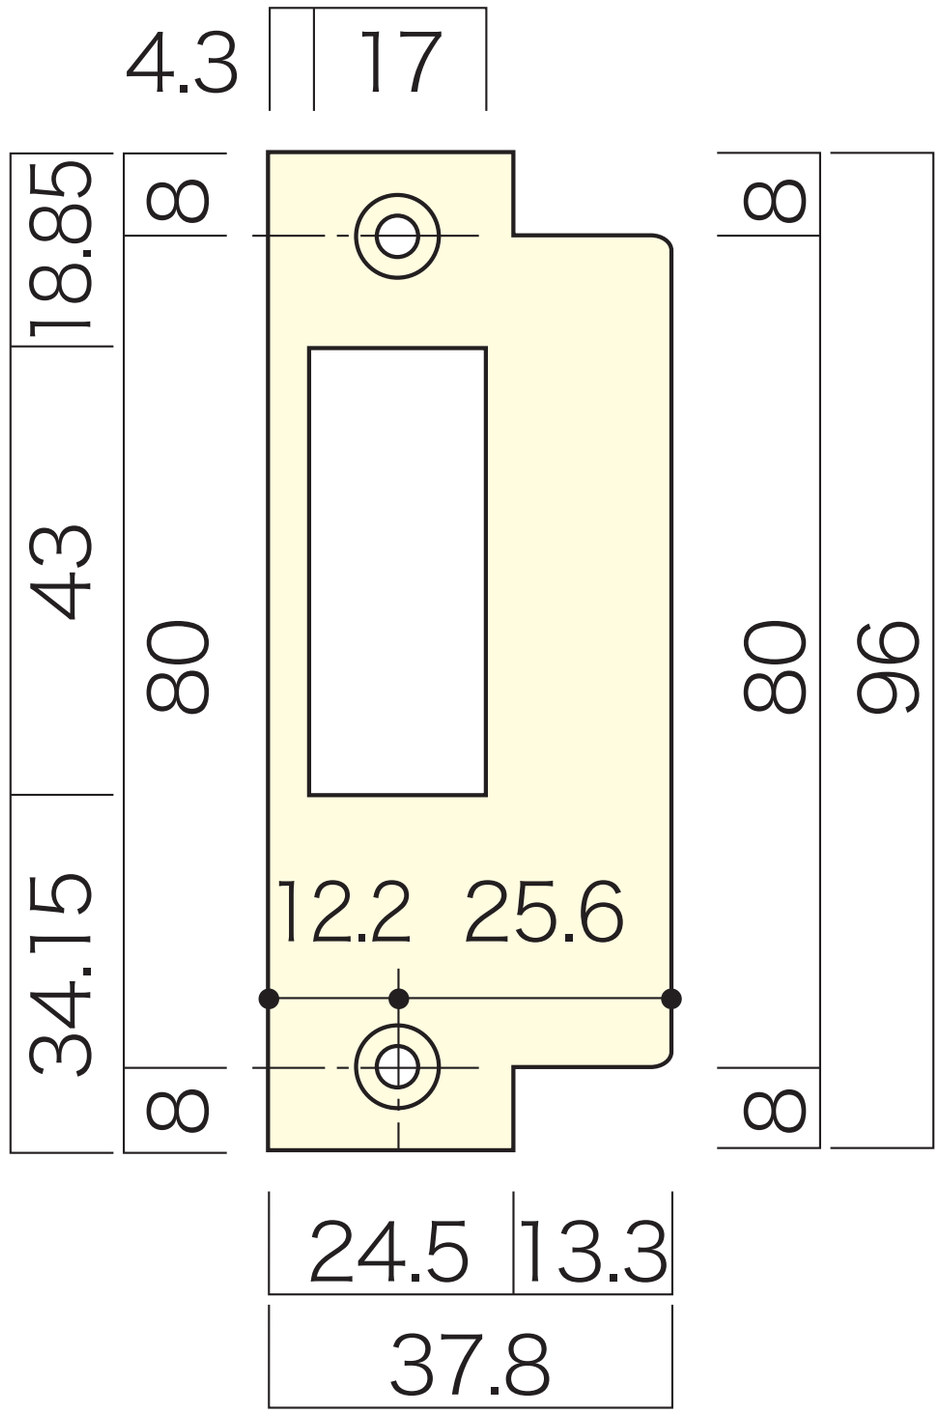

板厚 1.5mm